


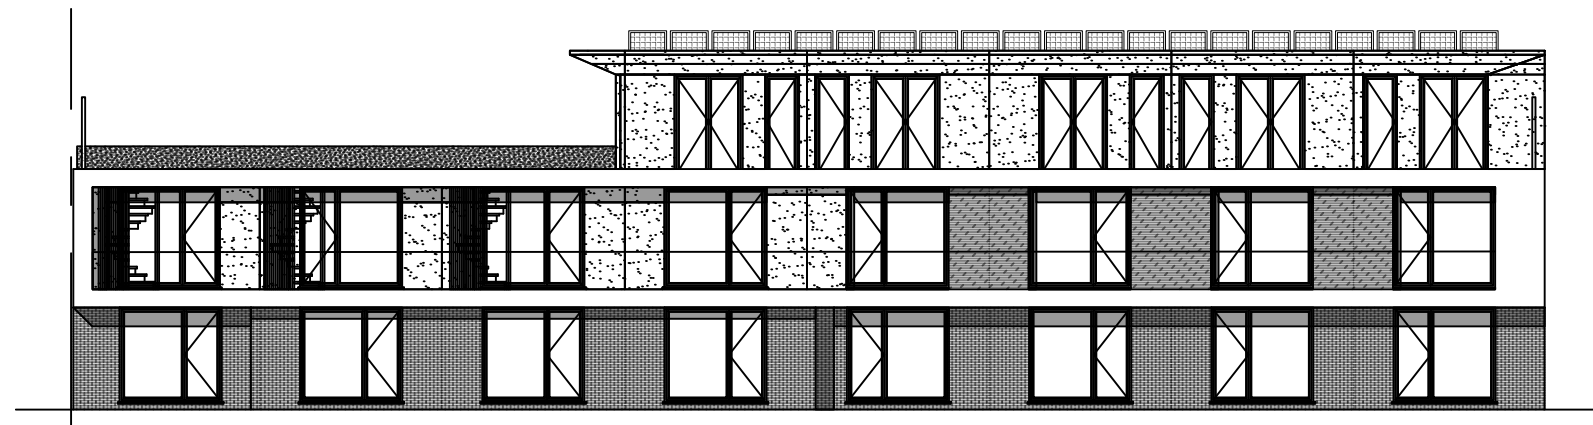

Elévation façade intérieure Sud-Est

1/200e



Elévation façade extérieure Nord-Ouest

1/200e



Elévation façade intérieure Nord-Ouest

1/200e